


spatii comerciale	
nealimentare cu	
acces direct din	
COMERCIAL exterior	
S.utilia =	148,8 m ²
Perimetru =	51,67 m
H.liber =	5,25 m
Pardoseala =	PIATRA
Pereti =	VAR LAVABIL
Tavan =	VAR LAVABIL

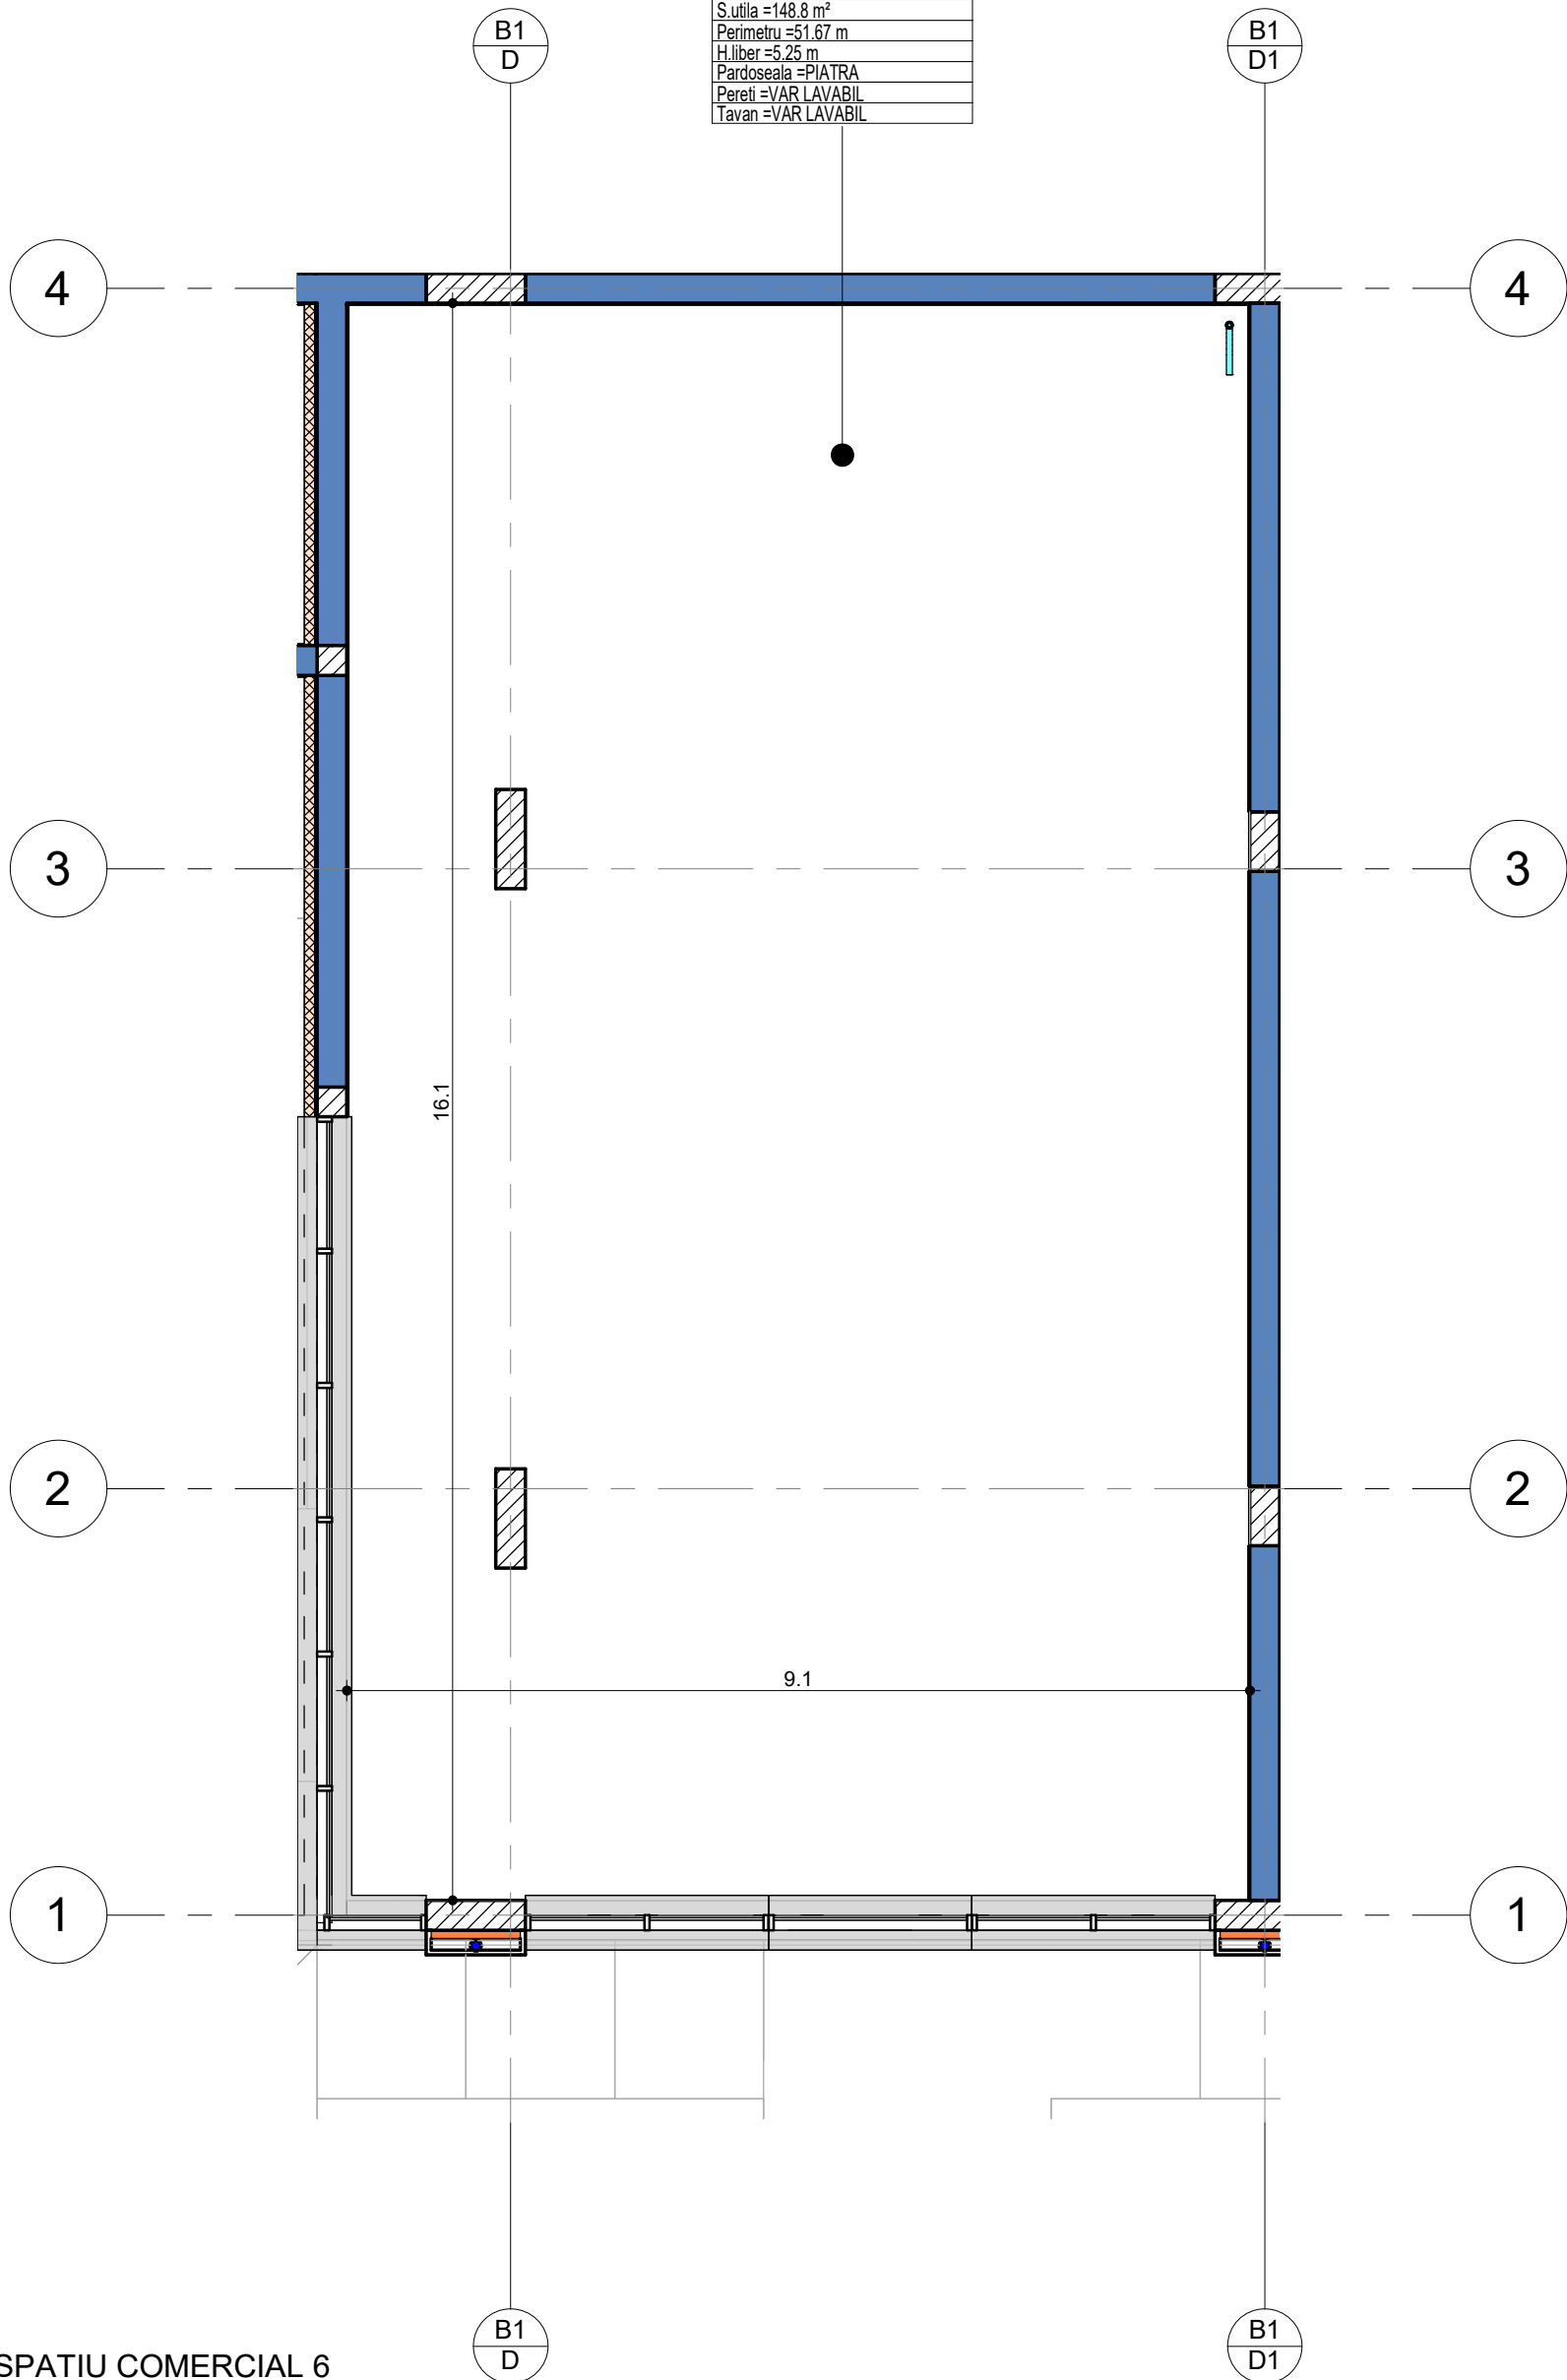

1 SPATIU COMERCIAL 6
PG326 1 : 75

SPATIU COMERCIAL 06

PG326

A.C.CONSTRUIRE ANSAMBLU REZIDENTIAL - FUNCTIUNI MIXTE. ORGANIZARE DE SANTIER."A1, B1, A2"
Beneficiar:s.c. GEMINI ESTATE s.r.l, amplasat in CONSTANTA, BULEVARDUL I.C. BRATIANU NR. 284, Faza:Pth.

CATEGORIA DE IMP.: C-NORMALA, CLASA DE IMP.: III, GRAD REZ. LA FOC: II, RISC DE INCENDIU: MIC.